


(4) (需給地点)

別添資料 1

配 電 系 統 図

関西電力祝園変電所

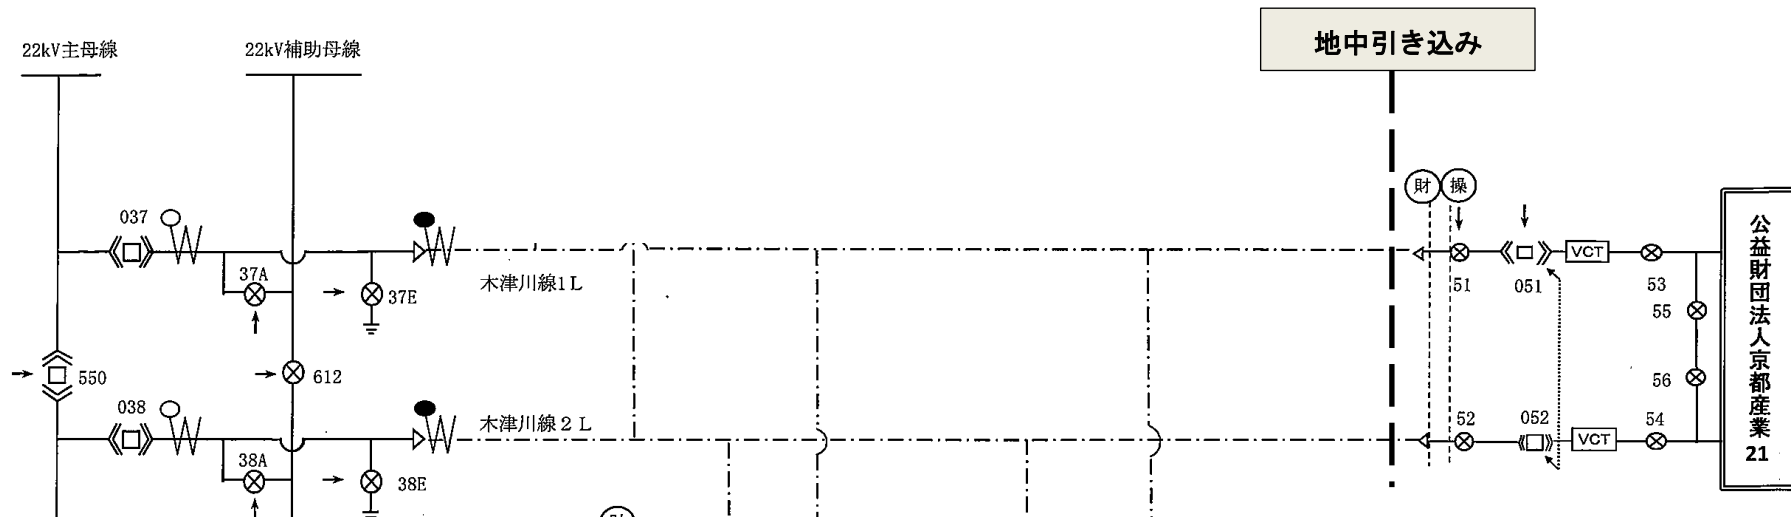

凡 例	架 空 線	—	変 流 器	W	財 産 分 界 点	⊙	短 絡 継 電 器	○
	地 中 線	- - - - -	G L B S	⎓	操 作 責 任 分 界 点	⊙	地 絡 継 電 器	●
	遮 断 器	□	電 力 ヒ ュ ー ズ	— —	常 時 開 放 点	←		
	断 路 器	⊗	不 足 電 圧 継 電 器	⊕	番 号	機 器 番 号		
	ケ ー ブ ル ヘ ッ ド	▷	取 引 用 変 圧 変 流 器	VCT	イ ン タ ー ロ ッ ク 装 置	⇄		

- (5) (電気工作物の財産分界点)
- (6) (保安上の責任分界点)

通信設備概要図

