



位置図

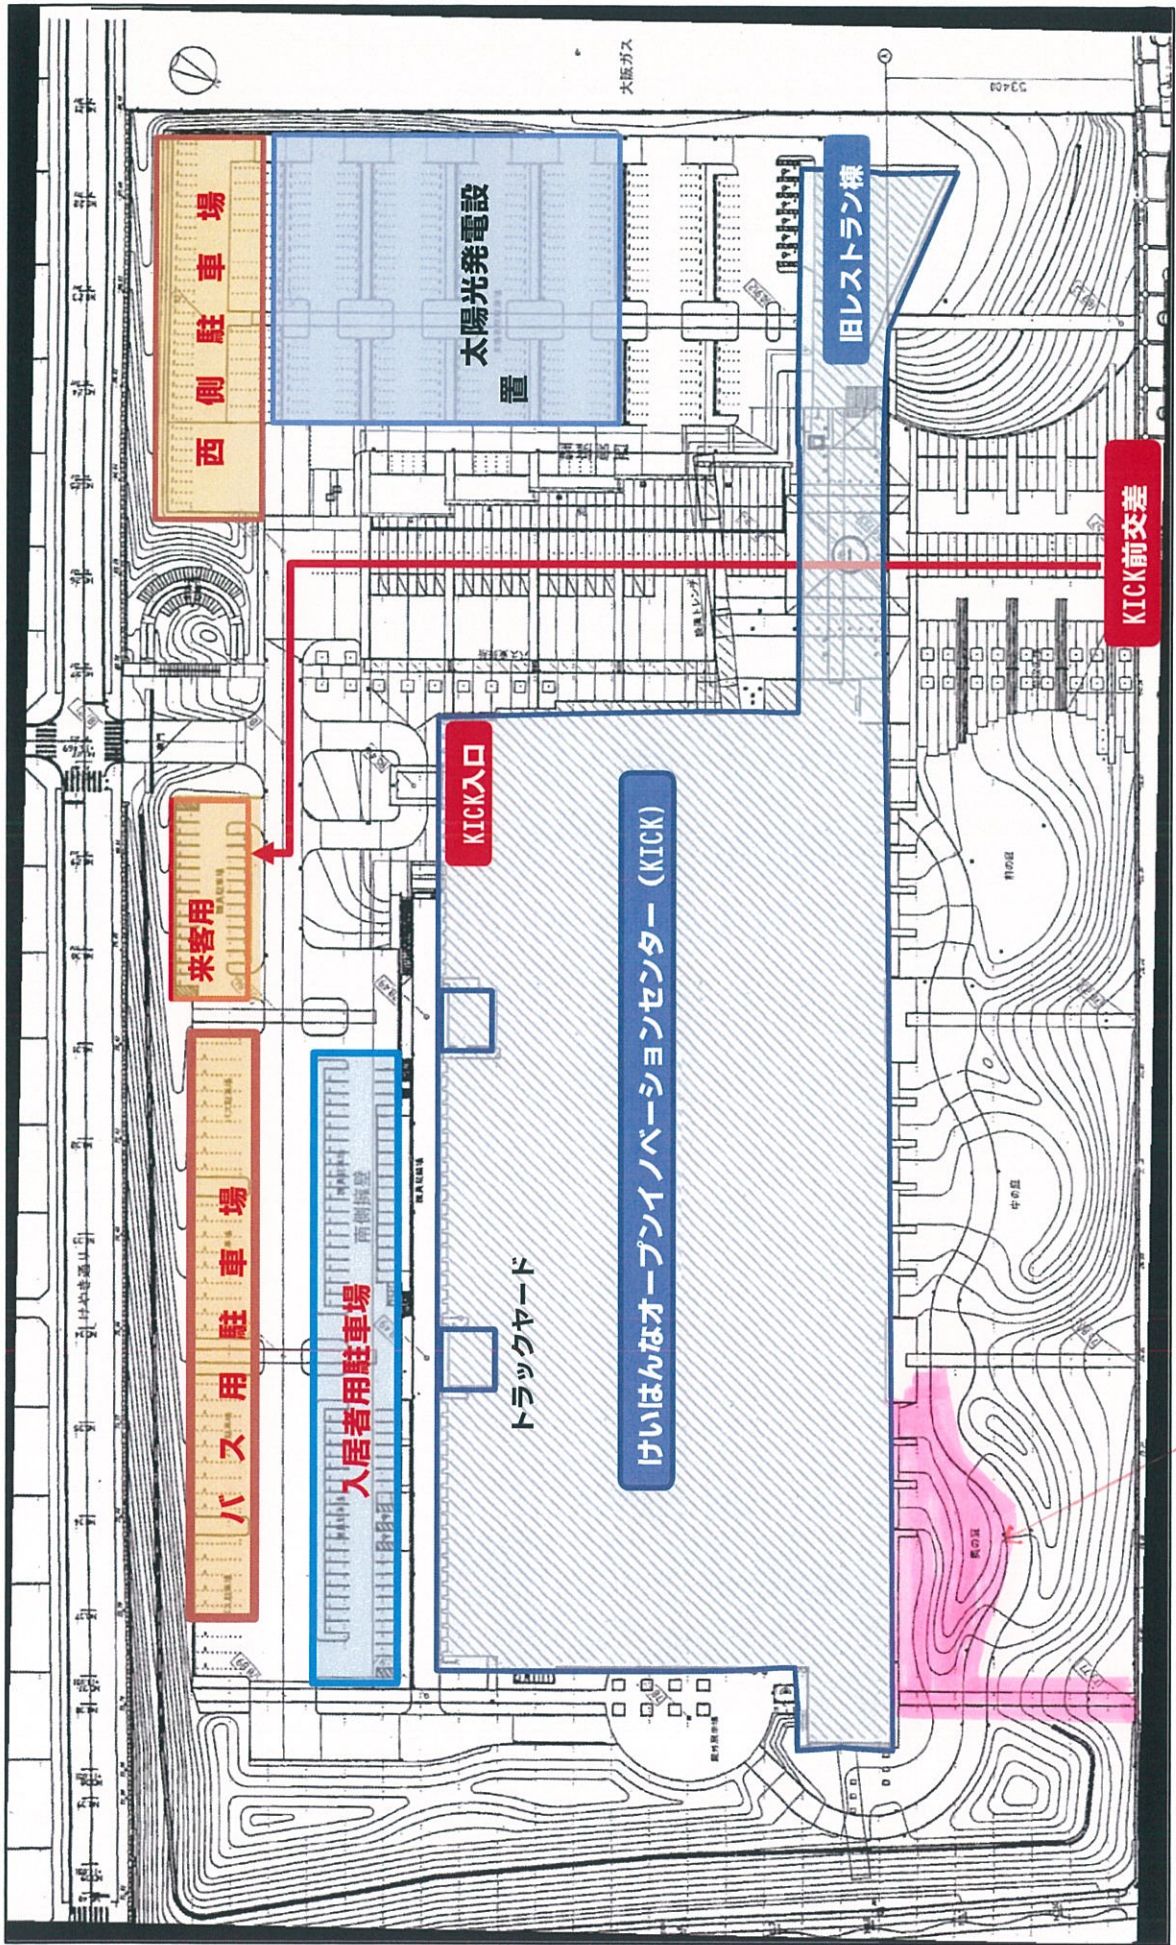

施工エリア位置

詳細図

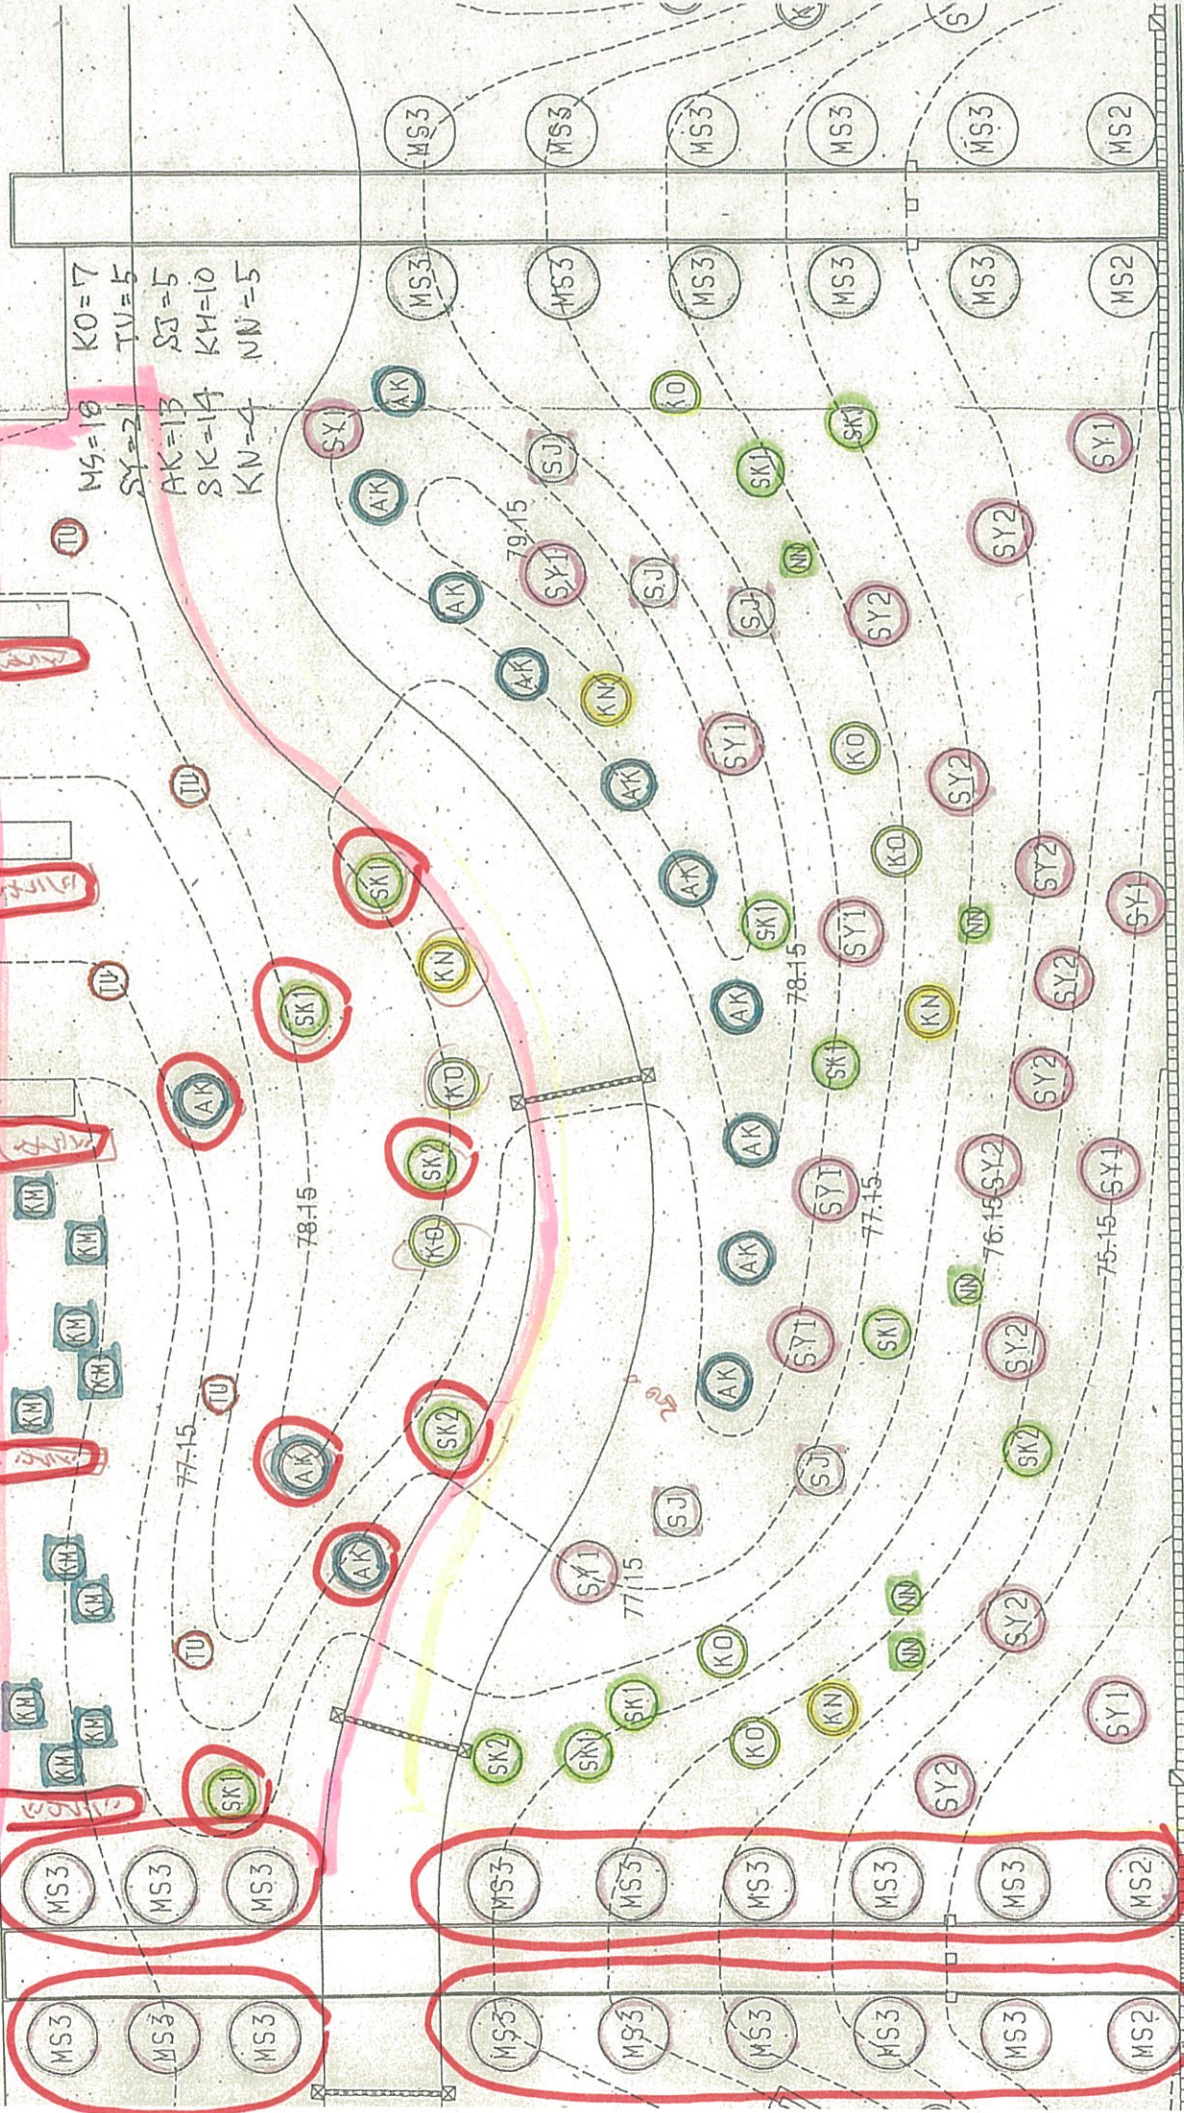

MS=18 KO=17
 SY=2 TV=5
 AK=13 SJ=5
 SK=14 KH=10
 KN=4 NN=5

74.00 74.55 75.20 75.87

□ 今回の作業範囲