



1.F


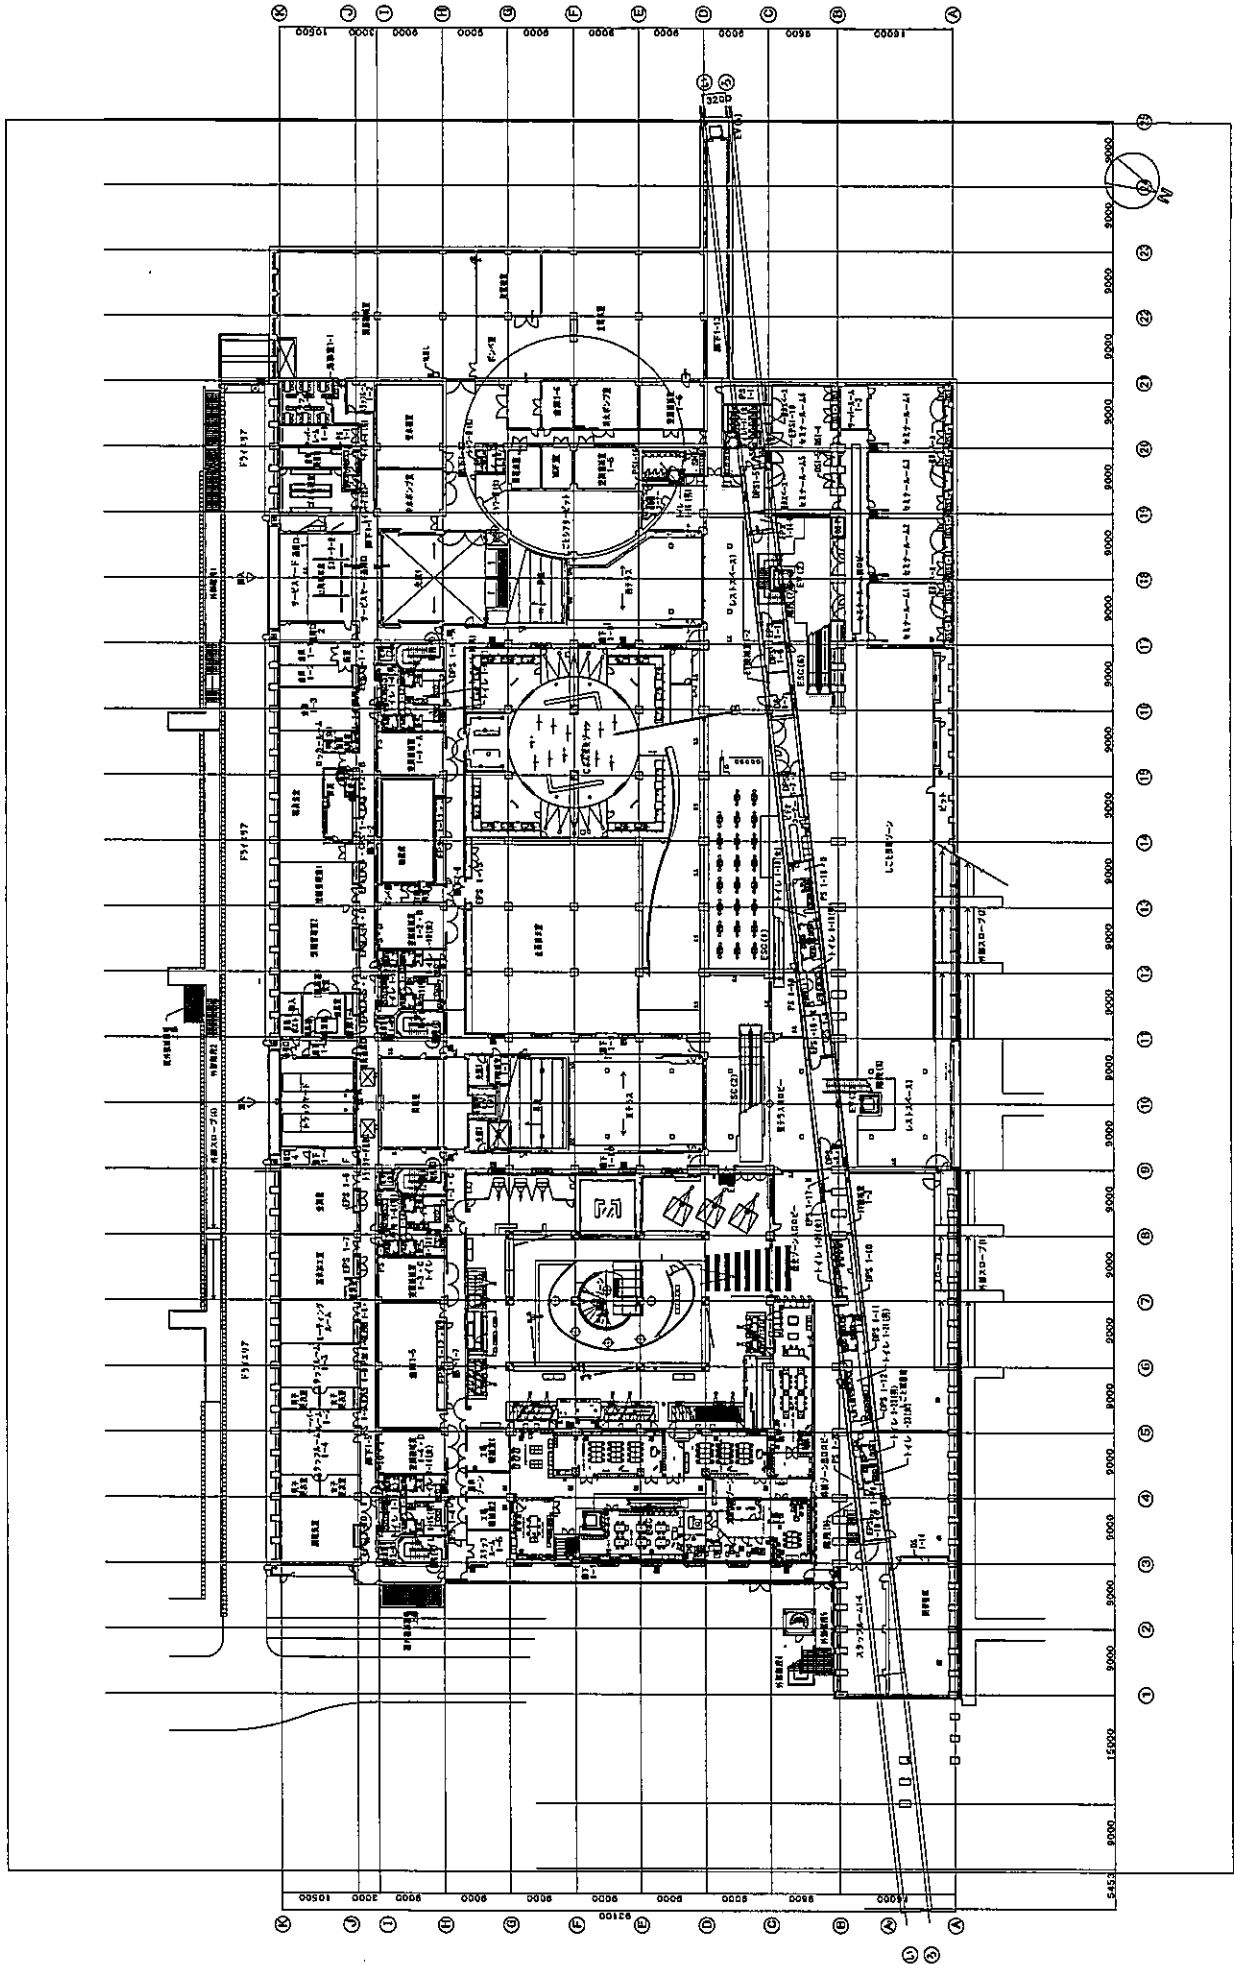


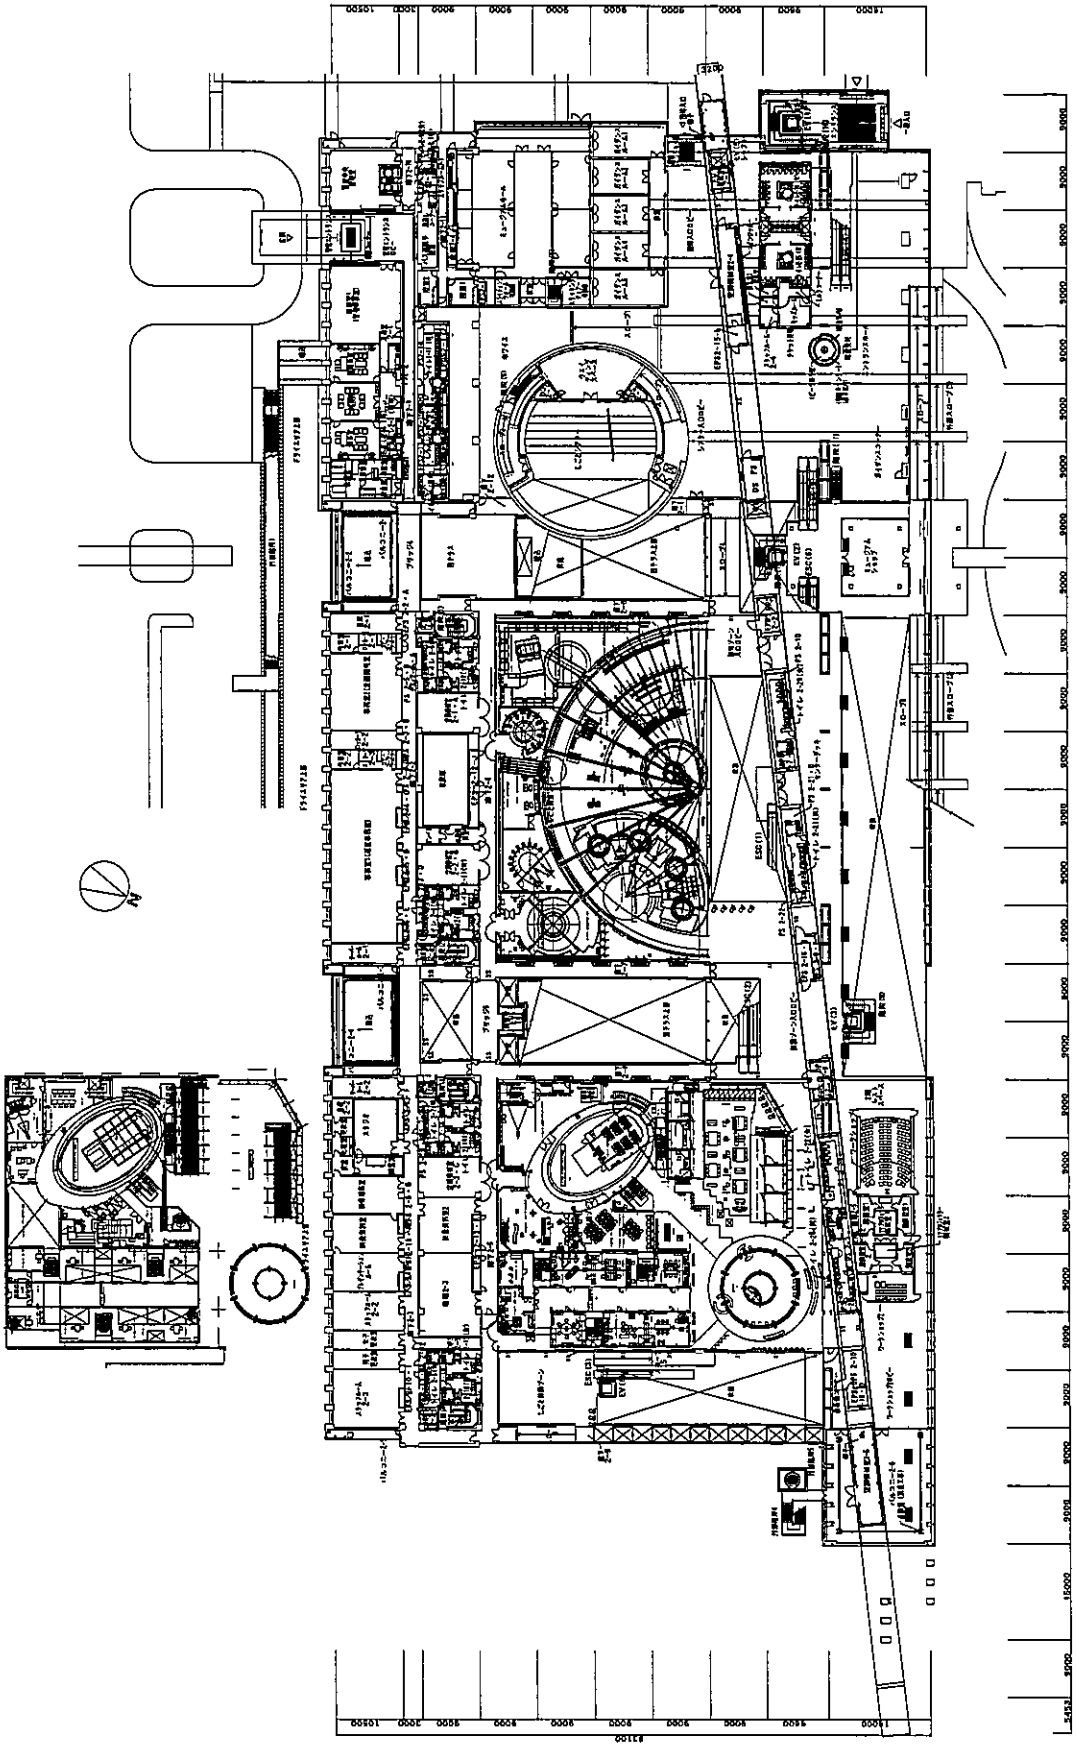

2F

3F


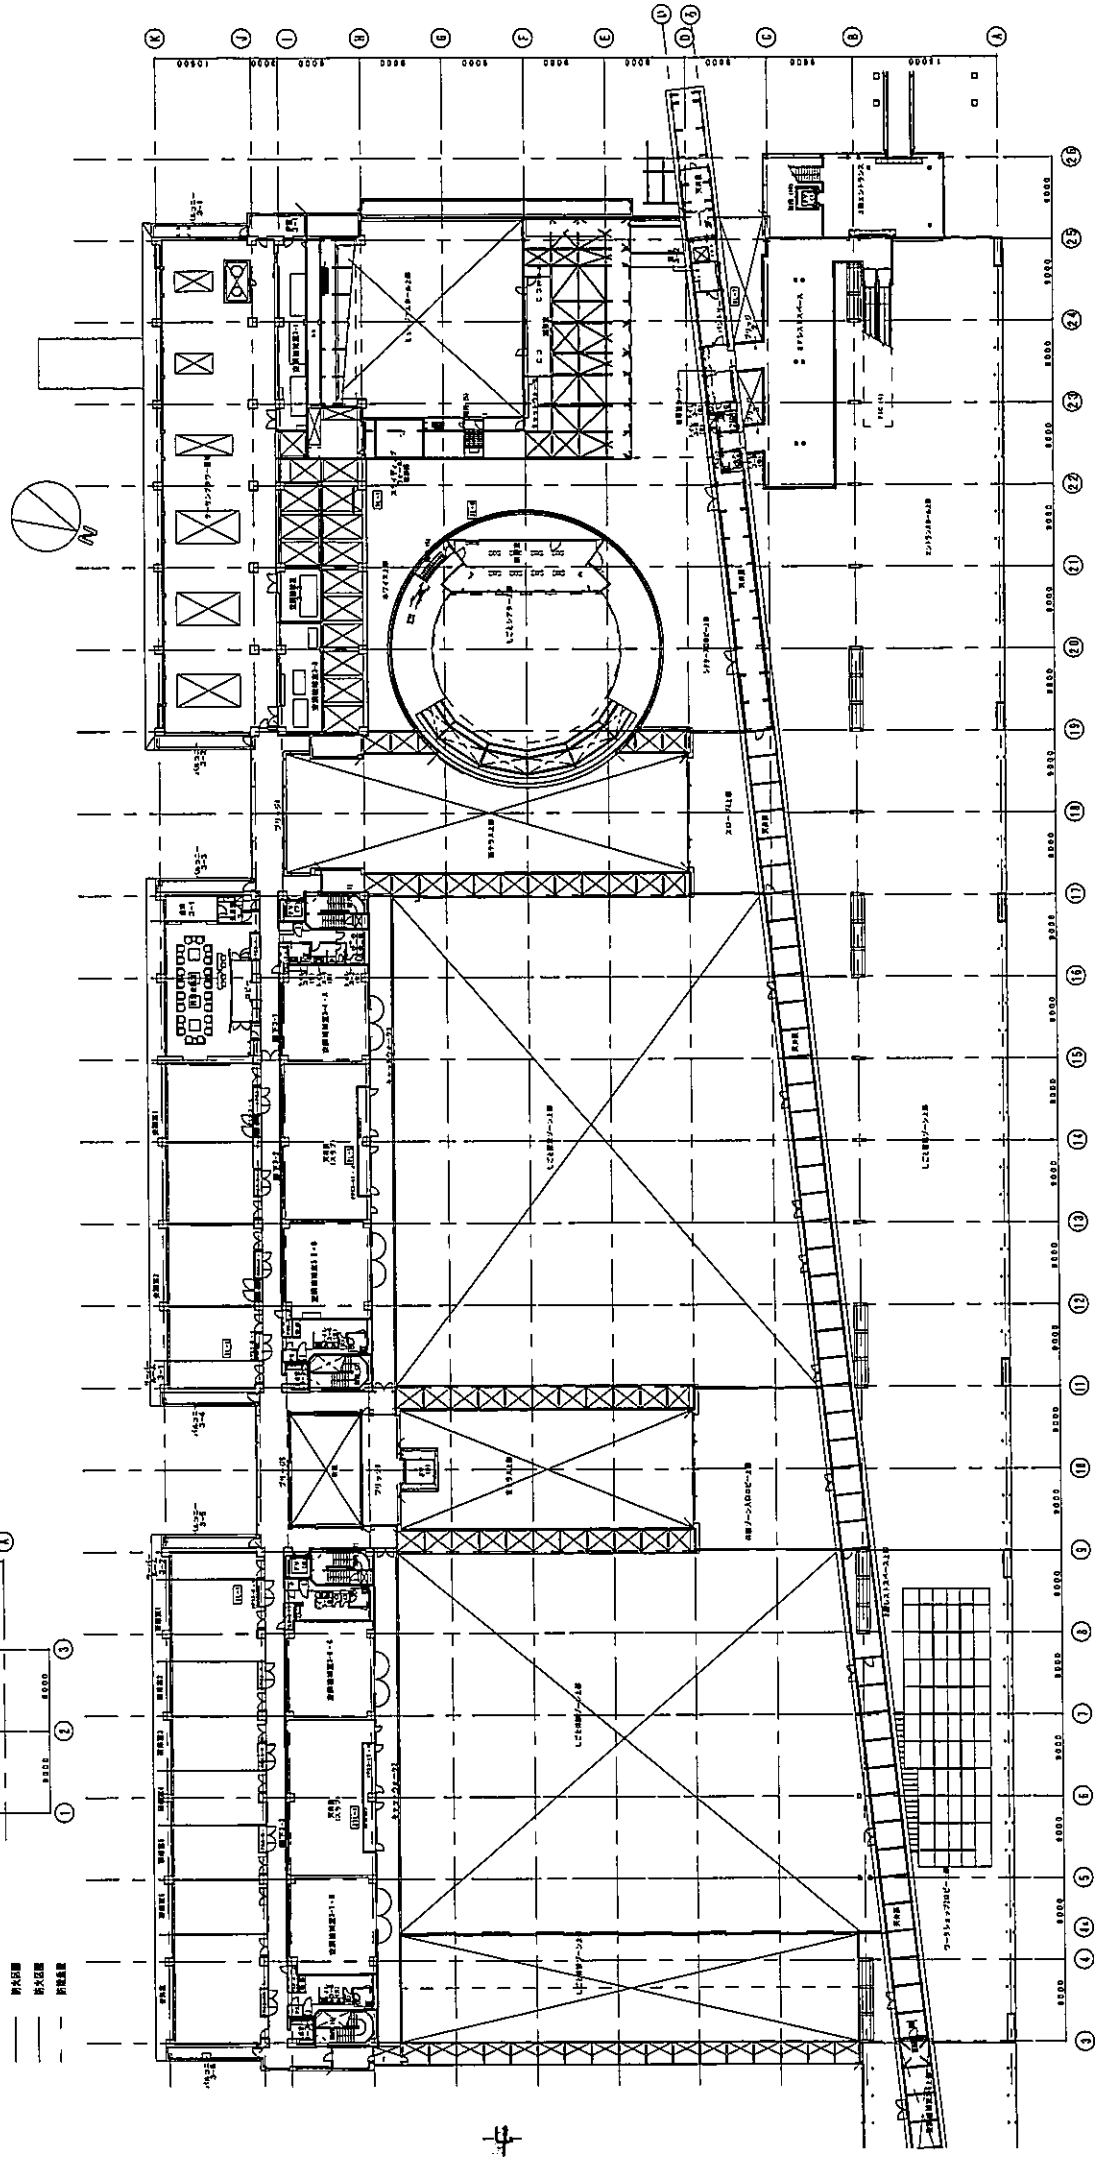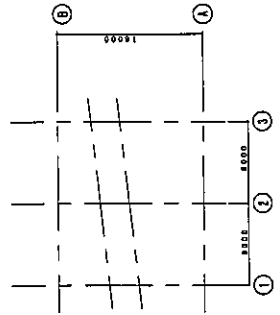

