



1.F


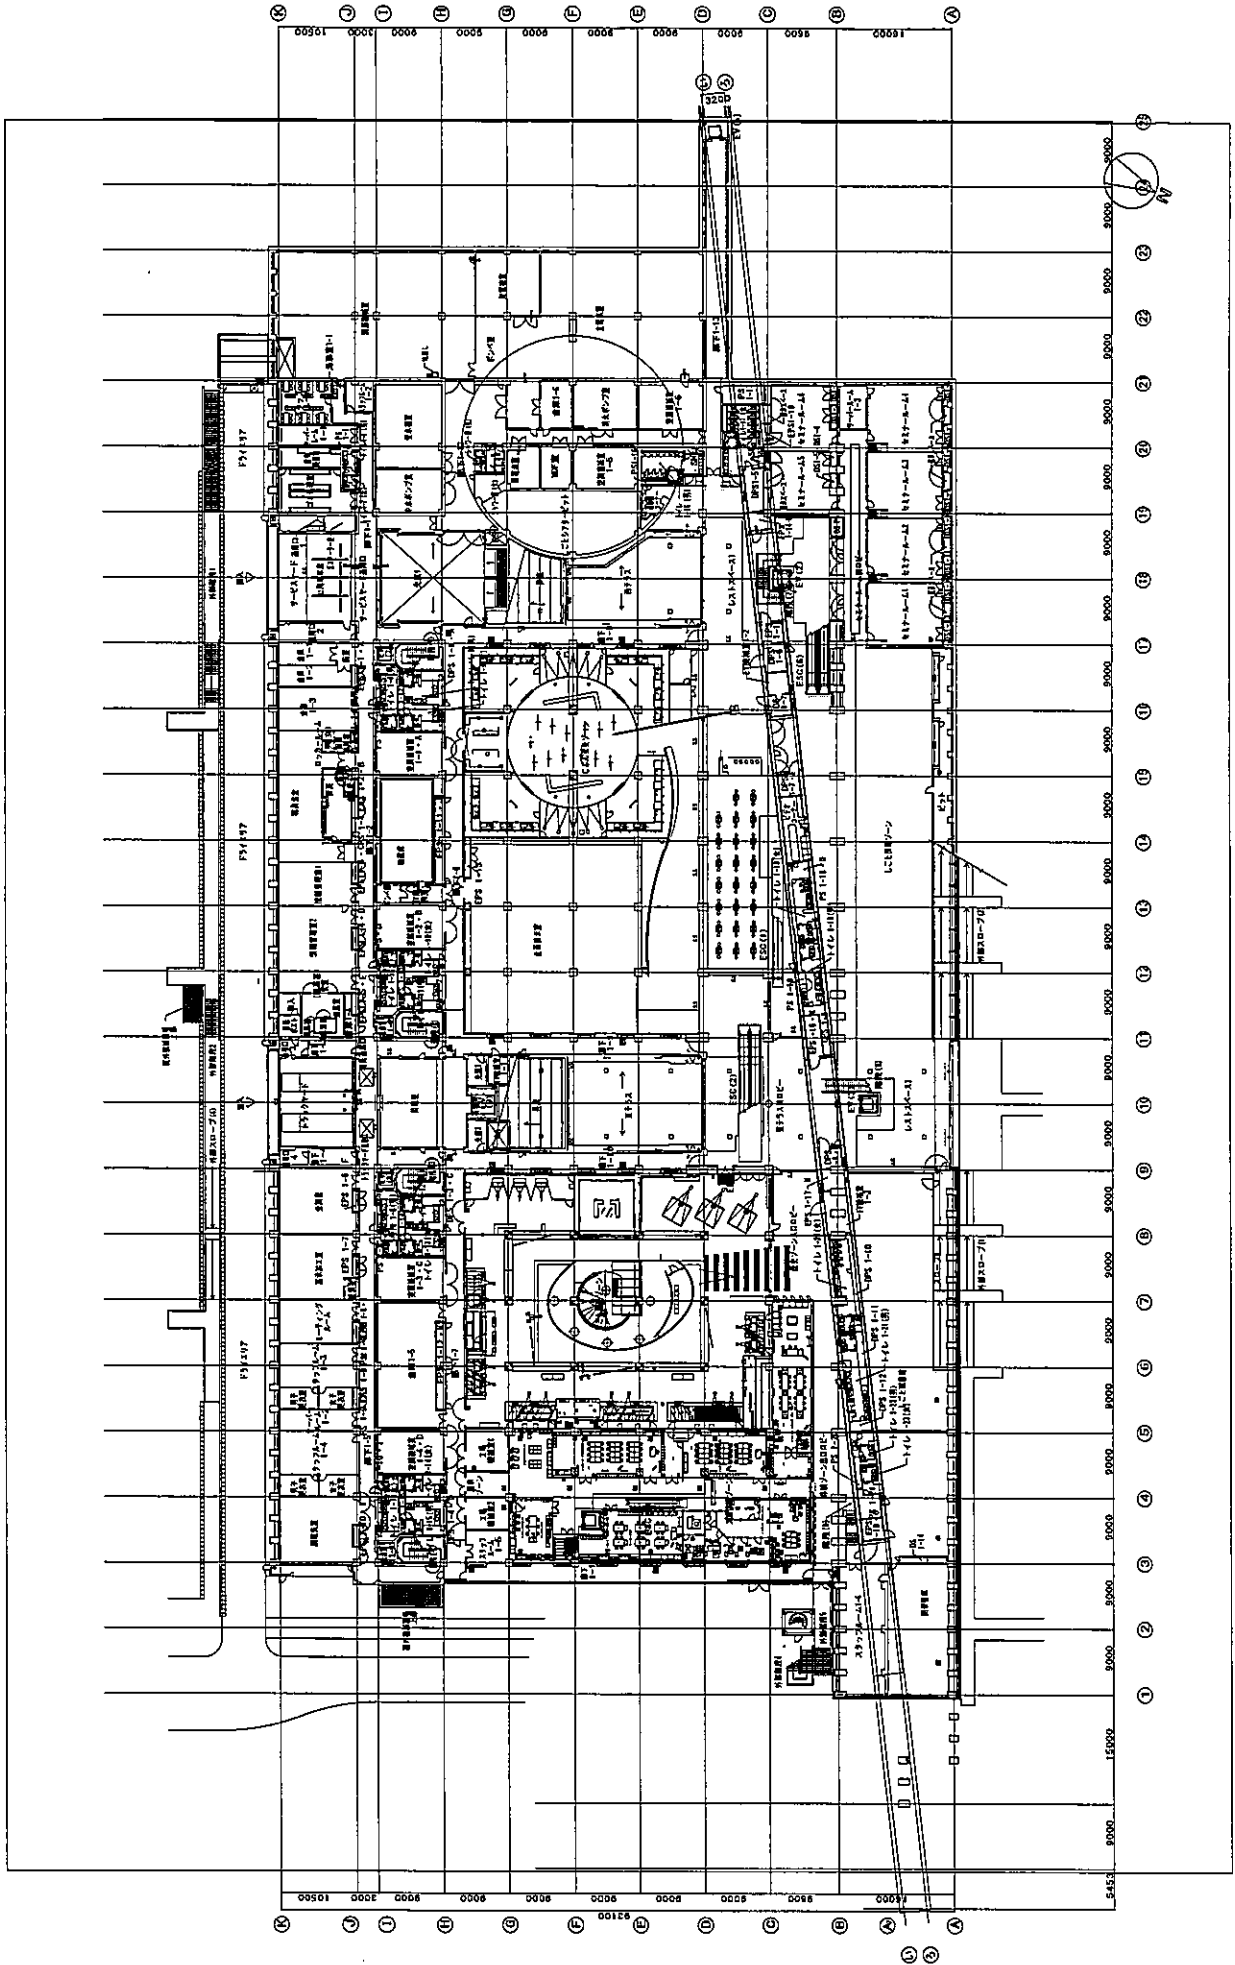


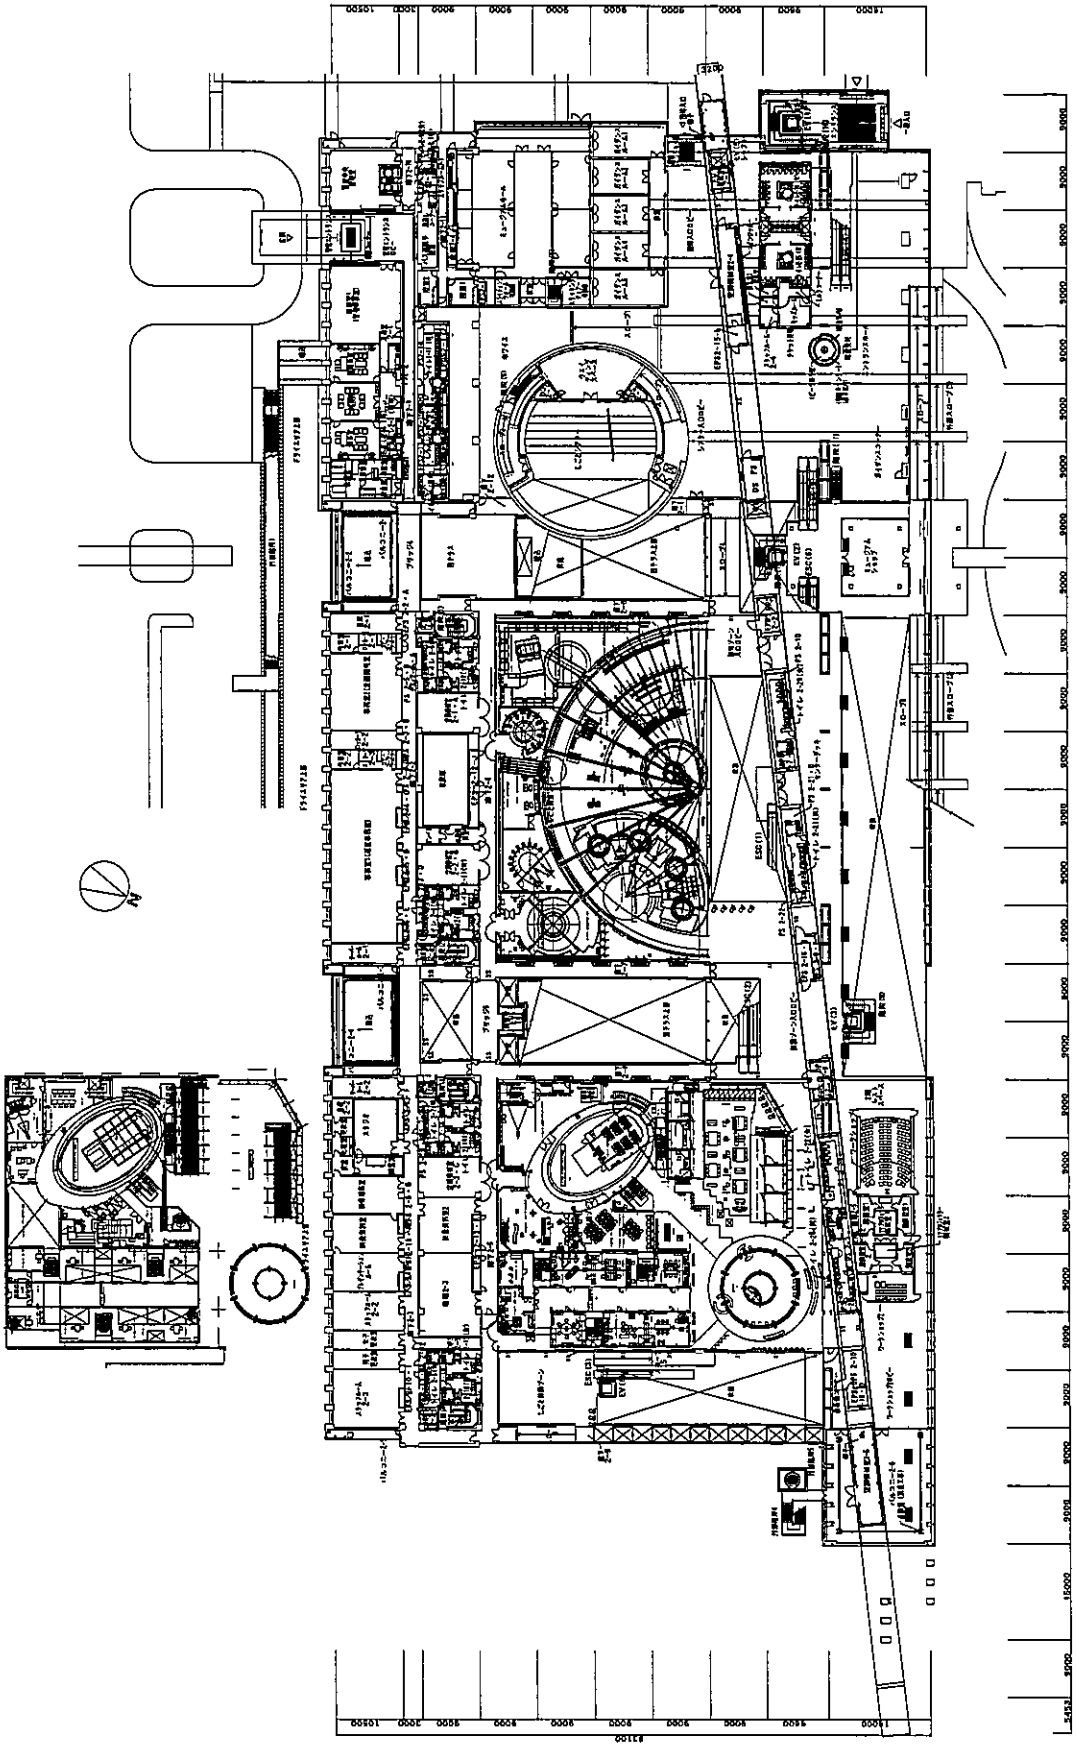

2F

3F

粗大柱脚
 粗大柱脚
 粗大柱脚

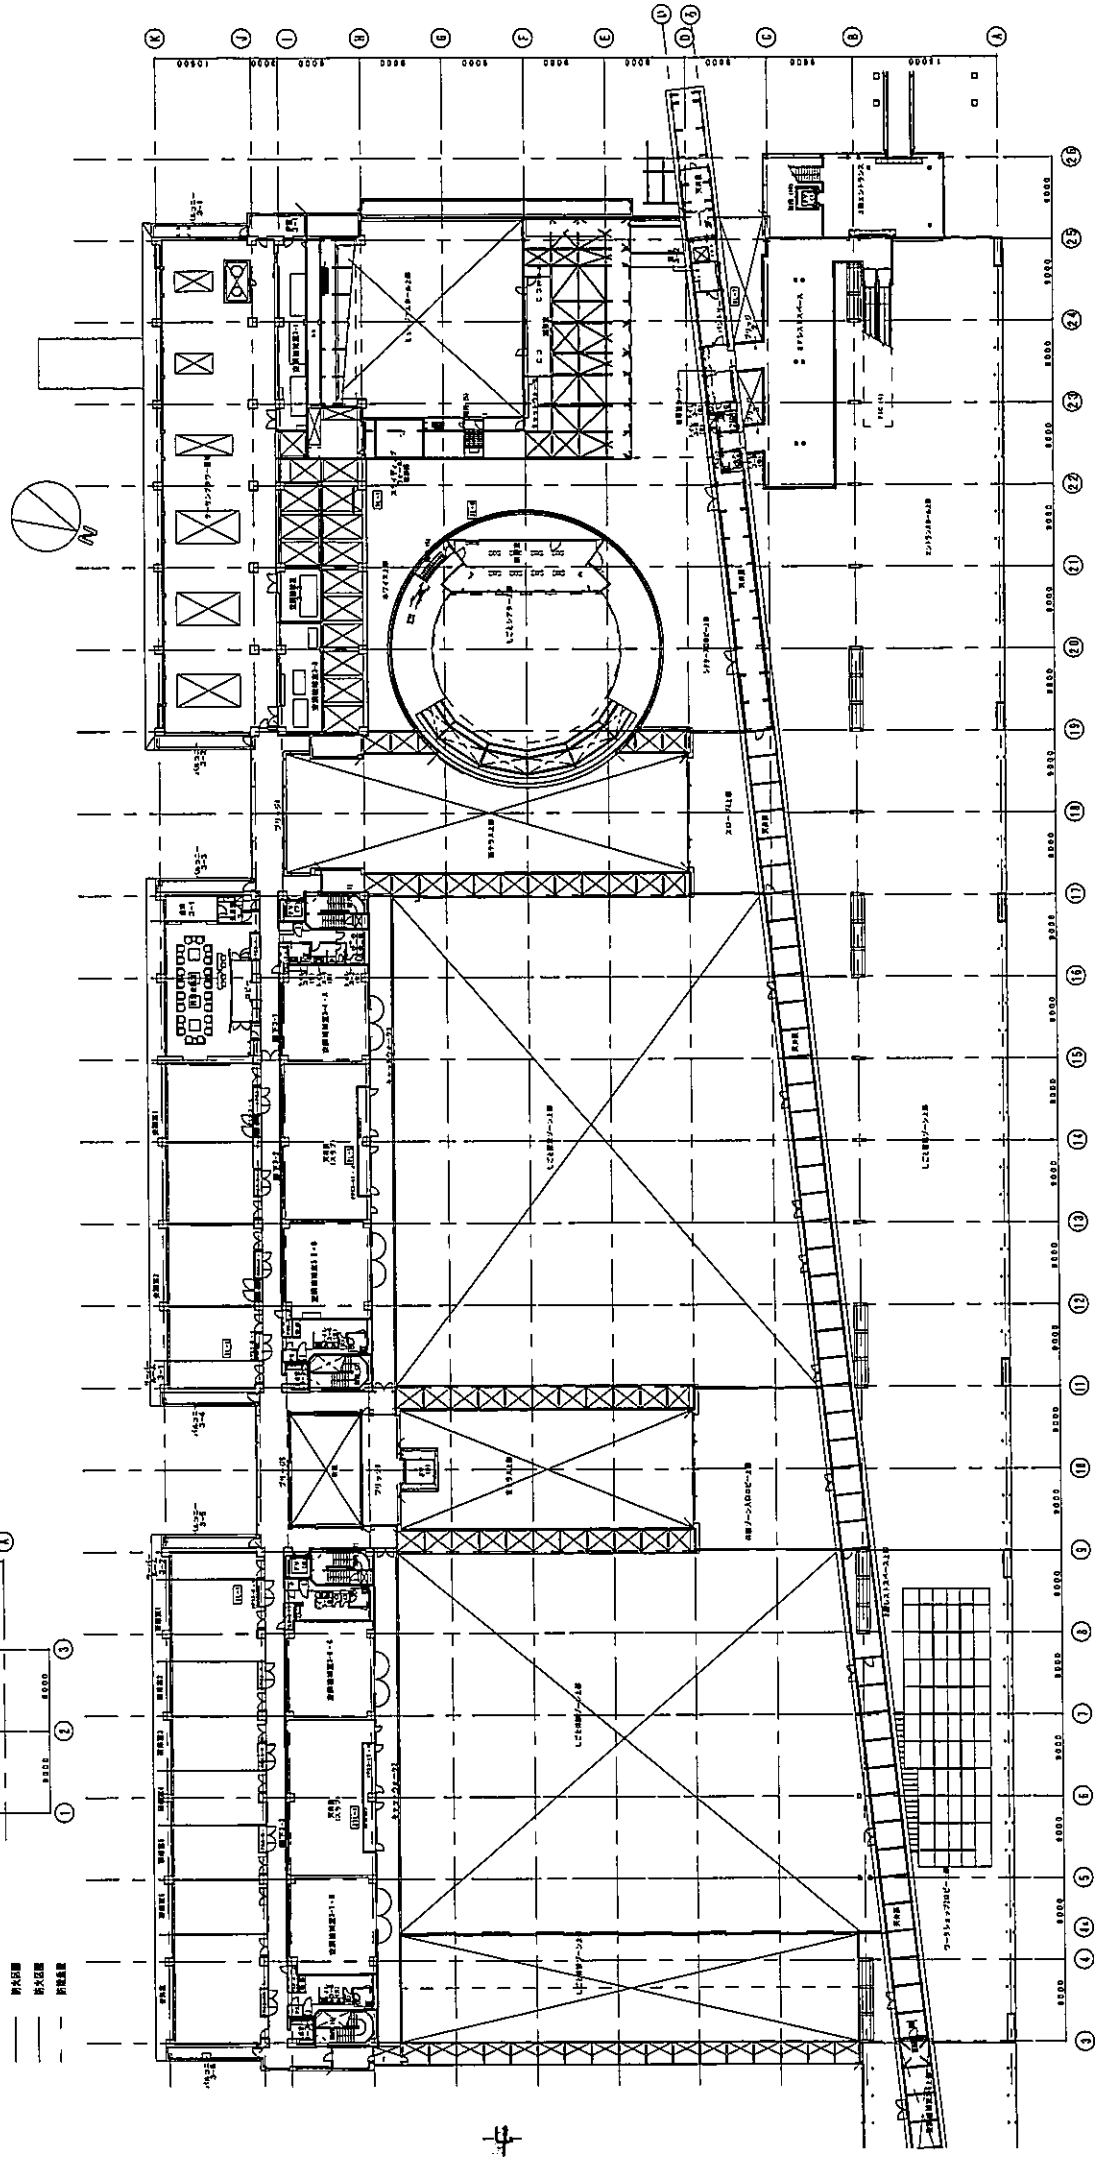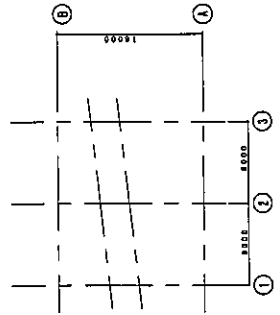

本図は、1/500の縮尺にて
 建築士 藤田 隆雄 氏
 建築士 佐藤 誠 氏
 建築士 佐藤 誠 氏 作成